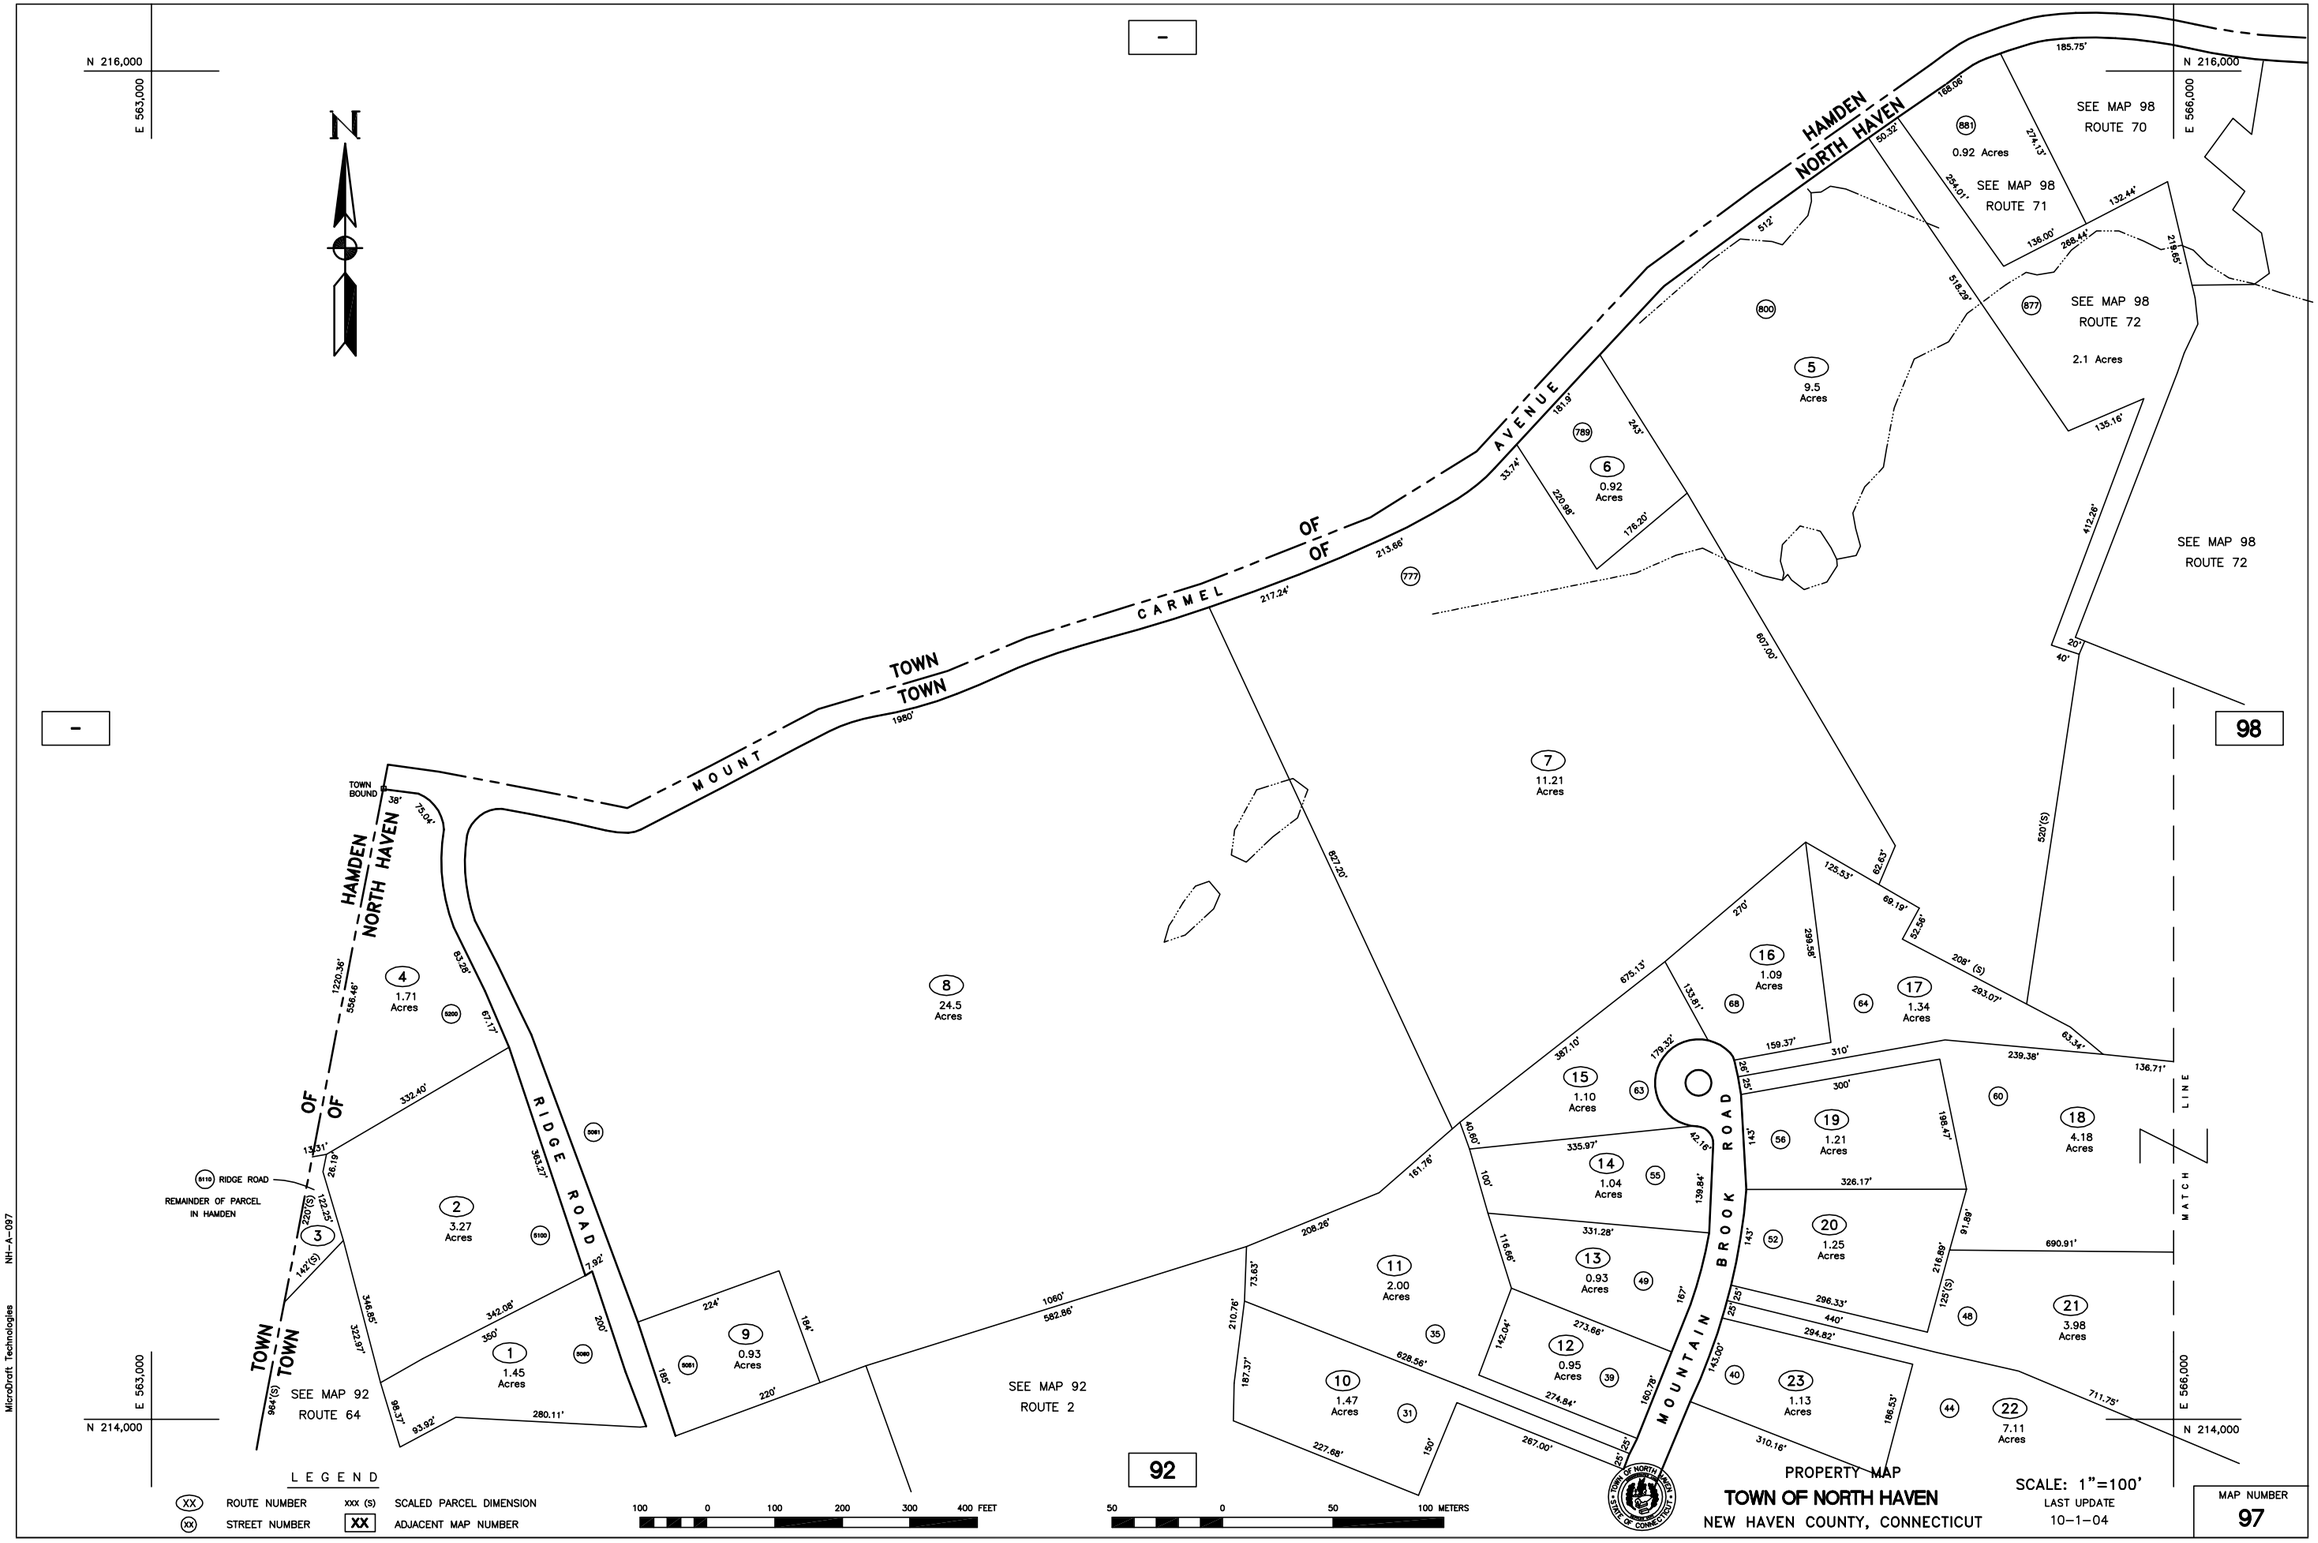

N 216,000
E 563,000
N 216,000
E 566,000
N 214,000
E 563,000
N 214,000
E 566,000
N
HAMDEN
NORTH HAVEN
TOWN OF
TOWN OF
MOUNT CARMEL AVENUE
RIDGE ROAD
MOUNTAIN BROOK ROAD
TOWN BOUND
RIDGE ROAD
REMAINDER OF PARCEL IN HAMDEN
SEE MAP 98 ROUTE 70
SEE MAP 98 ROUTE 71
SEE MAP 98 ROUTE 72
SEE MAP 98 ROUTE 72
SEE MAP 92 ROUTE 64
SEE MAP 92 ROUTE 2
MATCH LINE
98
92
1 1.45 Acres
2 3.27 Acres
3
4 1.71 Acres
5 9.5 Acres
6 0.92 Acres
7 11.21 Acres
8 24.5 Acres
9 0.93 Acres
10 1.47 Acres
11 2.00 Acres
12 0.95 Acres
13 0.93 Acres
14 1.04 Acres
15 1.10 Acres
16 1.09 Acres
17 1.34 Acres
18 4.18 Acres
19 1.21 Acres
20 1.25 Acres
21 3.98 Acres
22 7.11 Acres
23 1.13 Acres
881 0.92 Acres
877 2.1 Acres
800
789
777
LEGEND
XX ROUTE NUMBER
XX STREET NUMBER
XXX (S) SCALED PARCEL DIMENSION
XX ADJACENT MAP NUMBER
100 0 100 200 300 400 FEET
50 0 50 100 METERS
PROPERTY MAP
TOWN OF NORTH HAVEN
NEW HAVEN COUNTY, CONNECTICUT
SCALE: 1"=100'
LAST UPDATE
10-1-04
MAP NUMBER
97
MicroDraft Technologies
NH-A-097